



DRUH POZEMKU
 ÚZEM. EVIDENČ. JEDNOTKA
 OKRES : LIPT. MIKULÁŠ
 KRAJ : Ž I L I N A

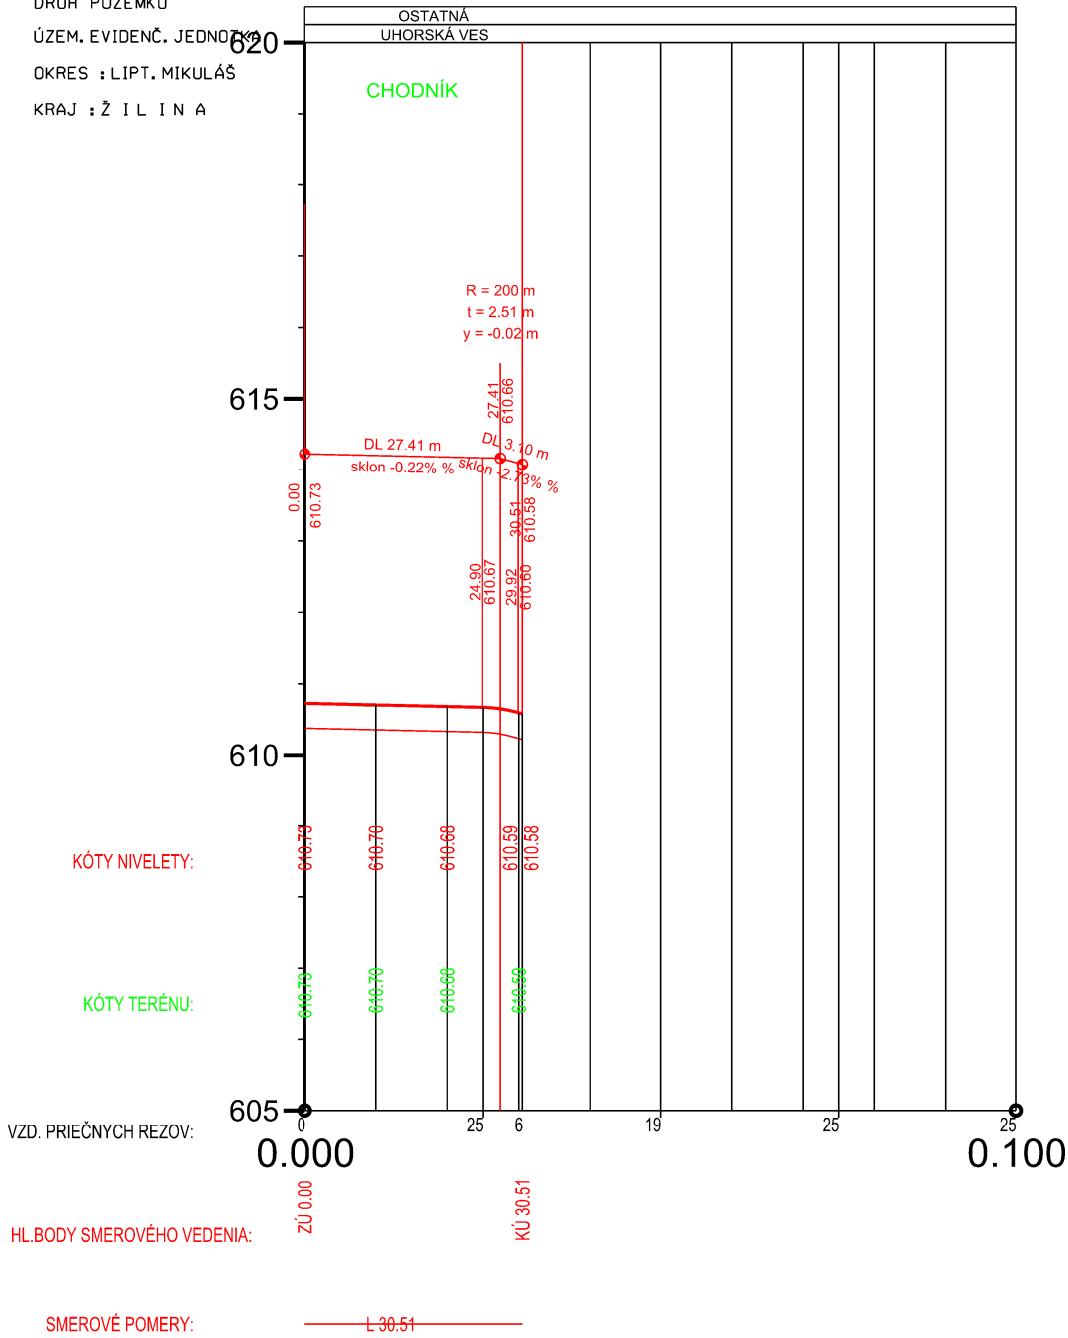

ZODP. PROJEKTANT	VYPRACOVAL	KRESLILI	KONTRLOVAL		
Ing. STRAKA J.	Ing. STRAKA J.	Ing. STRAKA J.	p. MULTÁŇ V.		
MIESTO VÝSTAVBY : UHORSKÁ VES				ZÁKAZKA č.	13 / 2016
INVESTOR : OBEC UHORSKÁ VES				ÚČEL	PSP
STAVBA : REKONŠTRUKCIA CHODNÍKA A SPEVNENÝCH PLOCH OKOLO POMNÍKA				FORMÁT	1 x A4
OBJEKT	SO 01 - REKONŠTRUKCIA SPEVNENÝCH PLOCH			DÁTUM	06 / 2016
PROFESIA	DOPRAVNÉ STAVBY				
OBSAH VÝKRESU	POZDĹŽNY PROFIL CHODNÍKA			MIERKA 1:1000/100 kótované v mm	VÝKRES č. 02