




parkovisko v km 0,010

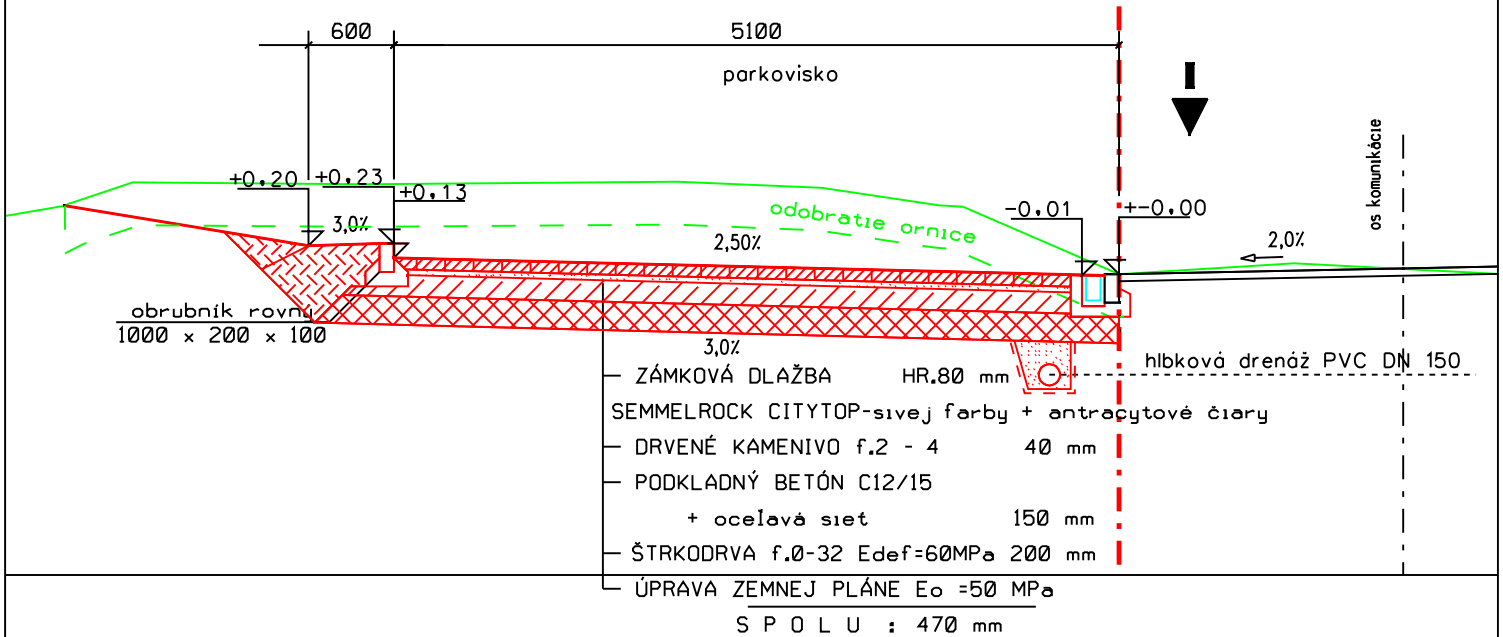

chodník v km 0,015

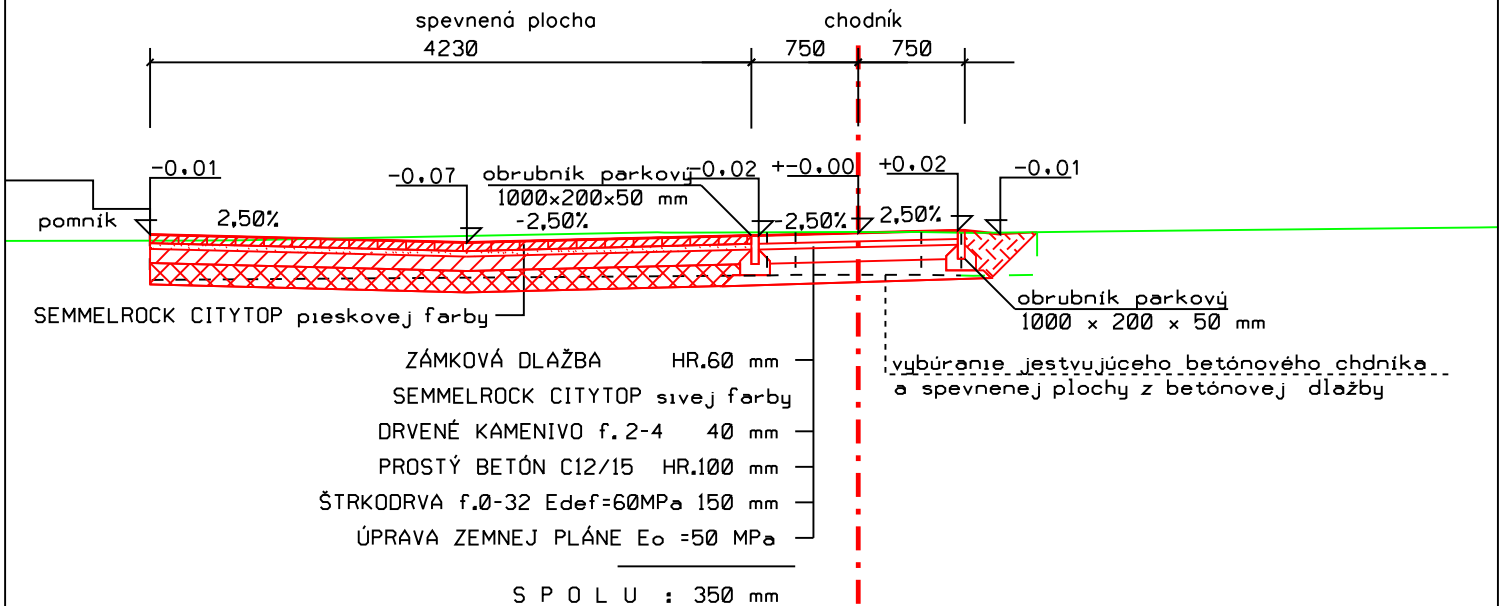

ZODP. PROJEKTANT	VYPRACOVAL	KRESLILI	KONTROLOVAL			
Ing. STRAKA J.	Ing. STRAKA J.	M. Unzeitigová Bc.	p. V. Multán			
MIESTO VÝSTAVBY :			Uhorská Ves	ZÁKAZKA č.	13 / 2016	
INVESTOR :			Obec Uhorská Ves	ÚČEL	PSP	
STAVBA : REKONŠTRUKCIA CHODNÍKA A SPEVNENÝCH PLOCH OKOLO POMNÍKA				FORMÁT	1 x A4	
				DÁTUM	06/2016	
OBJEKT:	SO 01 - REKONŠTRUKCIA SPEVNENÝ PLOCH					
PROFESIA	DOPRAVNÉ STAVBY					
OBSAH VÝKRESU	VZOROVÉ PRIEČNE REZY				MIERKA 1 : 50 kótované v mm	VÝKRES č. 04